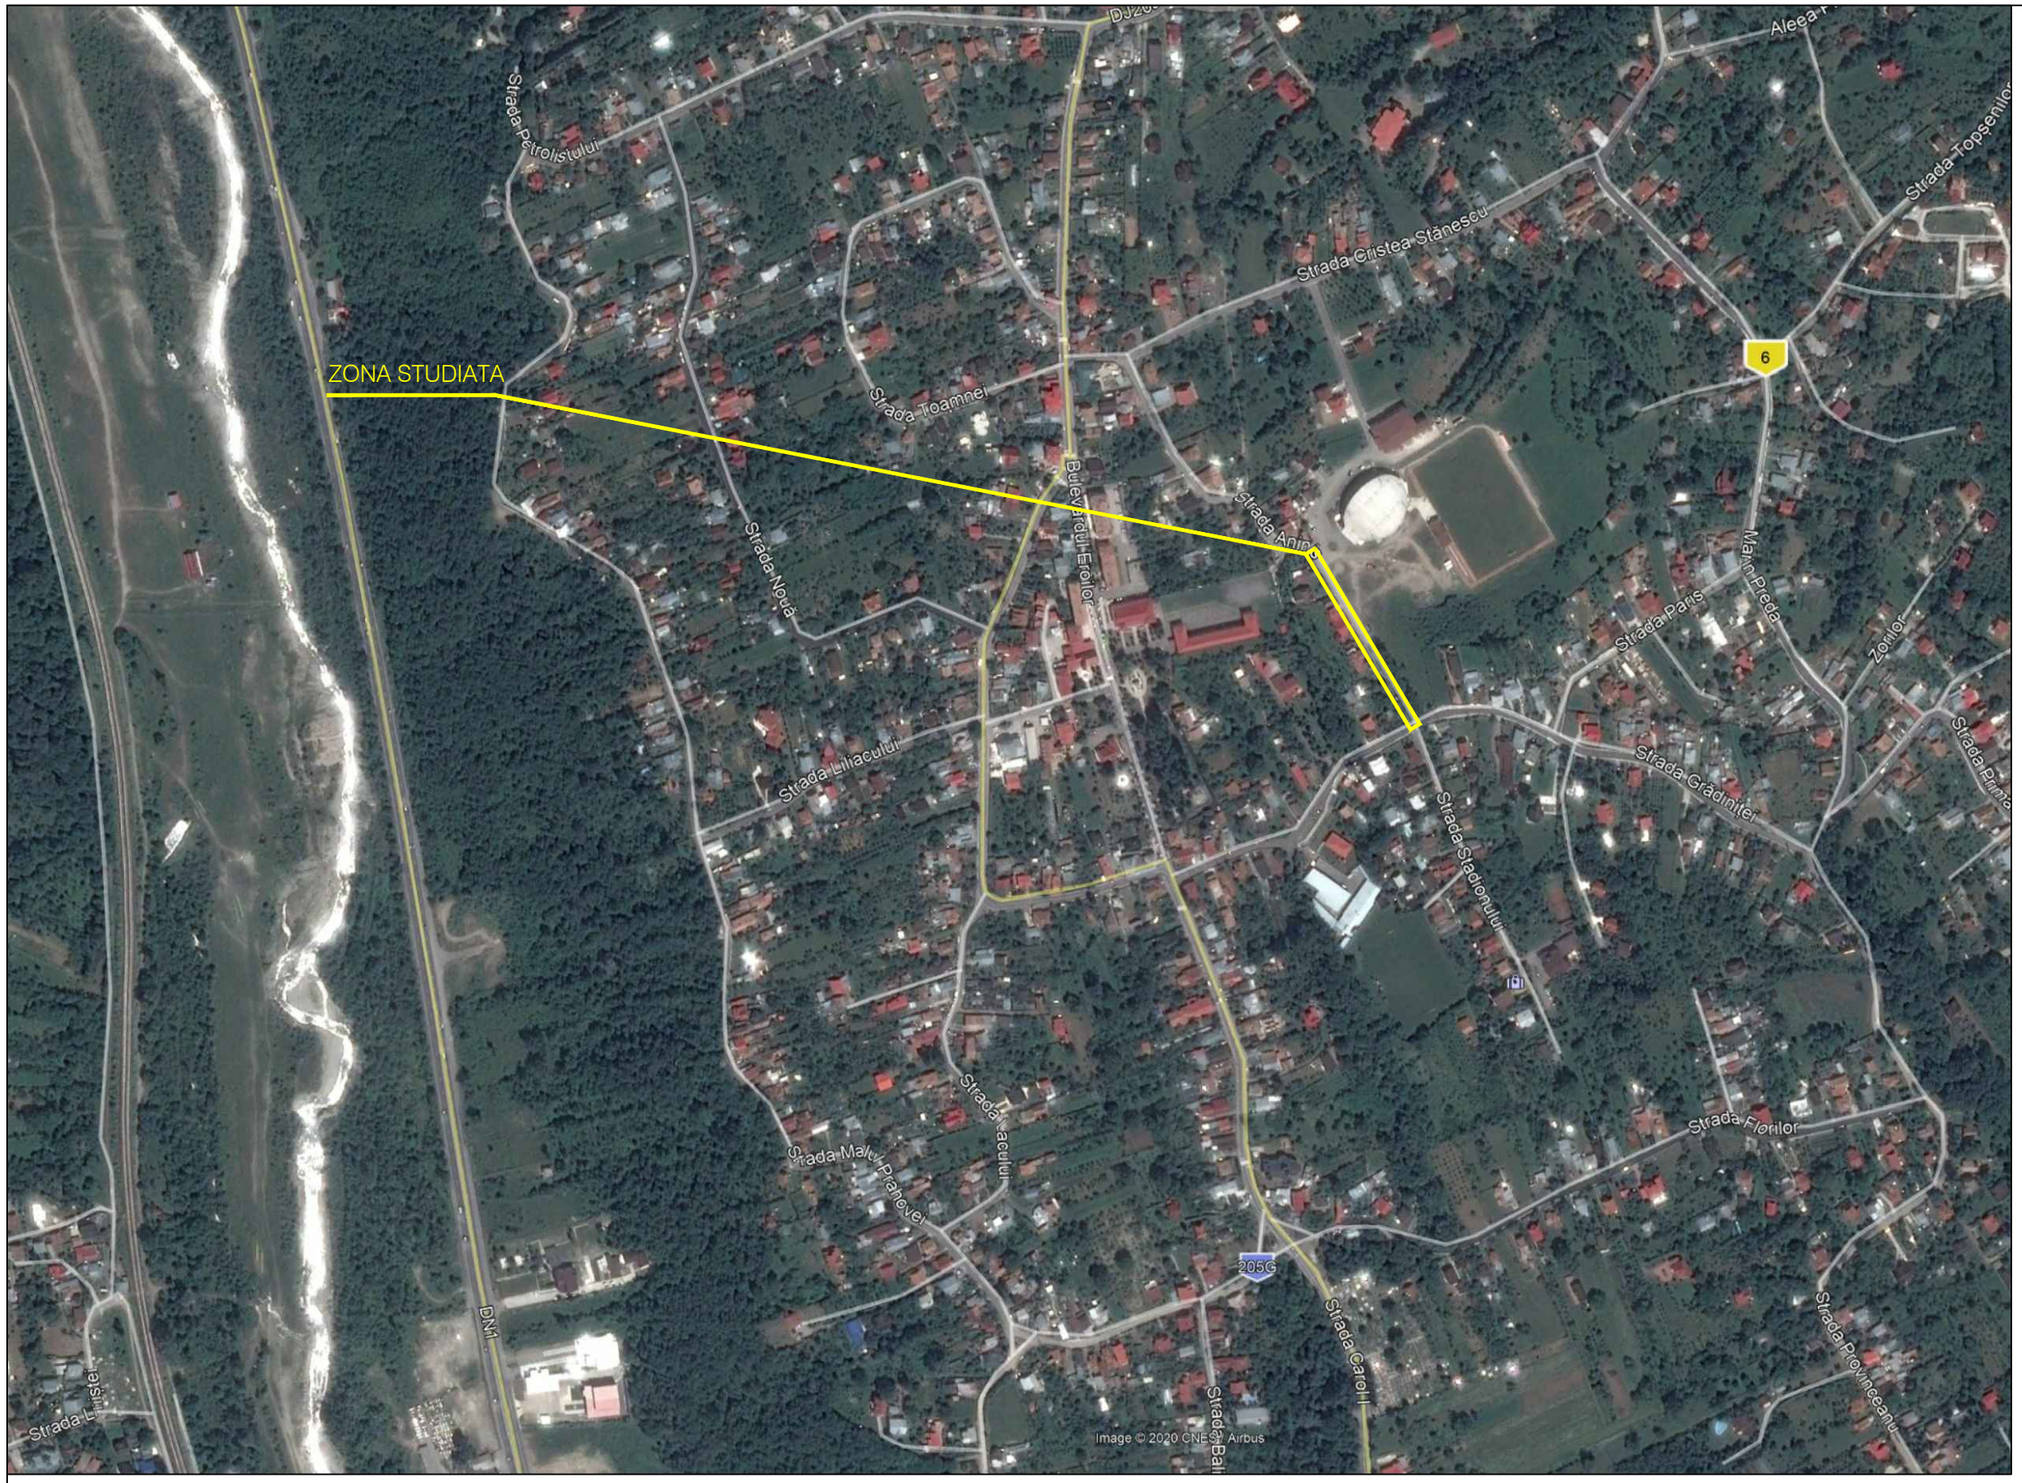

City Aqua Plan	S.C. City Aqua Plan S.R.L. Str. Castanului, nr.1 J8/1870/2015 Tel:0745 485 718 CUI 35227368			TITLU PROIECT: REABILITARE ŞI EXTINDERE CONDUCTĂ APĂ UZATĂ ŞI APĂ POTABILĂ ŞI ÎNFIINŢARE SISTEM CANALIZARE APĂ PLUVIALĂ(COLECTARE, EVACUARE APE PLUVIALE) - ETAPA II : REABILITARE CONDUCTĂ APĂ UZATĂ PE STRADA ANINIŞ	Proiect nr. 14/2020 Revizia nr. 00 Ediția nr. 01
			SCARA -	BENEFICIAR: COMUNA CORNU ,JUD. PRAHOVA	Faza: P.T.E + P.A.C.
PROIECTAT	Ing. Stroie Andrei Daniel		DATA 07.2020	TITLU PLANŞĂ: Plan de incadrare in zona	Plansa nr. IS 00
DESENAT	Ing. Stroie Andrei Daniel				
APROBAT	Ing. Stroie Andrei Daniel				

A3(297 x 420) mm