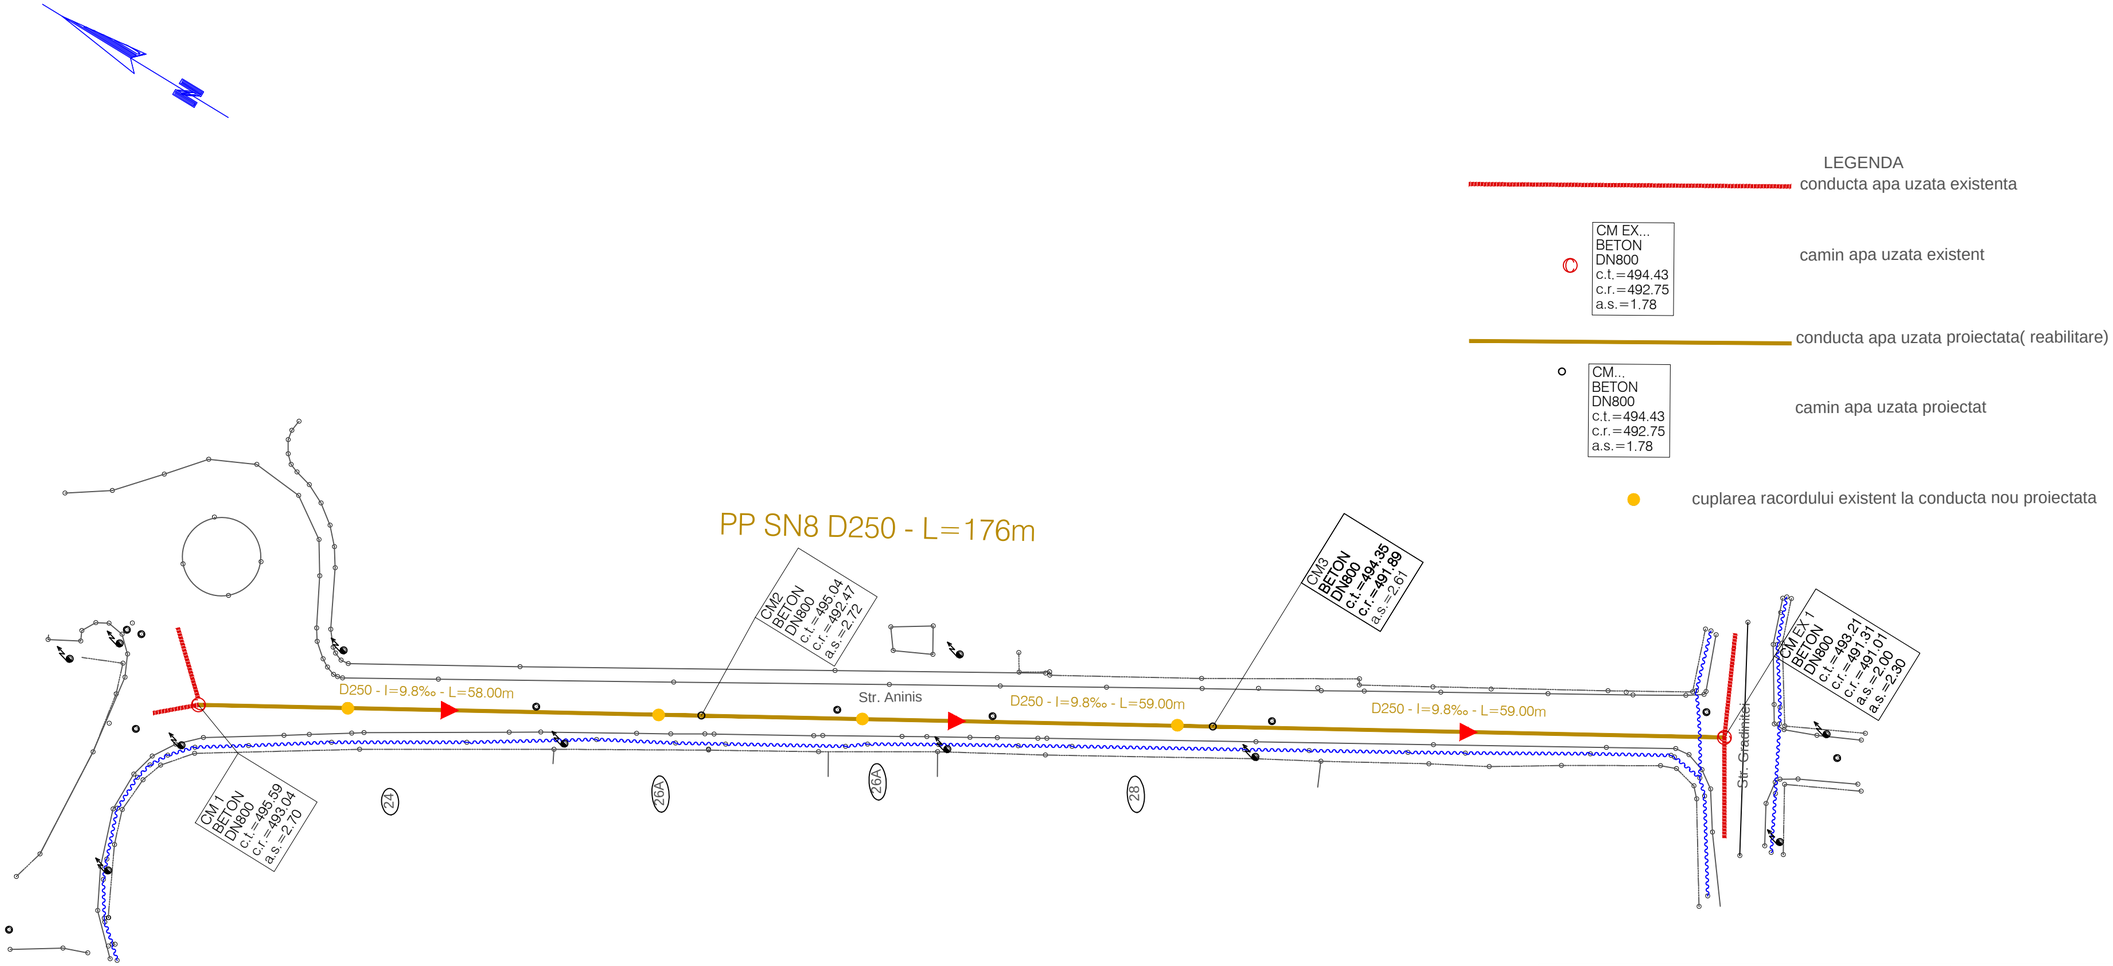

S.C. City Aqua Plan S.R.L. Str. Castanului, nr.1 J8/1870/2015 Tel:0745 485 718 CUI 35227368			TITLU PROIECT: REABILITARE ȘI EXTINDERE CONDUCTĂ APĂ UZATĂ ȘI APĂ POTABILĂ ȘI ÎNFIINȚARE SISTEM CANALIZARE APĂ PLUVIALĂ(COLECTARE, EVACUARE APE PLUVIALE) - ETAPA II : REABILITARE CONDUCTĂ APĂ UZATĂ PE STRADA ANINIȘ		Proiect nr. 14/2020
					Revizia nr. 00
					Ediția nr. 01
PROIECTAT	Ing. Stroie Andrei Daniel		SCARA 1:500	BENEFICIAR: COMUNA CORNU ,JUD. PRAHOVA	Faza: P.T.E + P.AC.
DESENAT	Ing. Stroie Andrei Daniel		DATA 07.2020	TITLU PLANȘĂ: Plan de situatie	Plansa nr. IS01
APROBAT	Ing. Stroie Andrei Daniel				

297 x 594 mm